


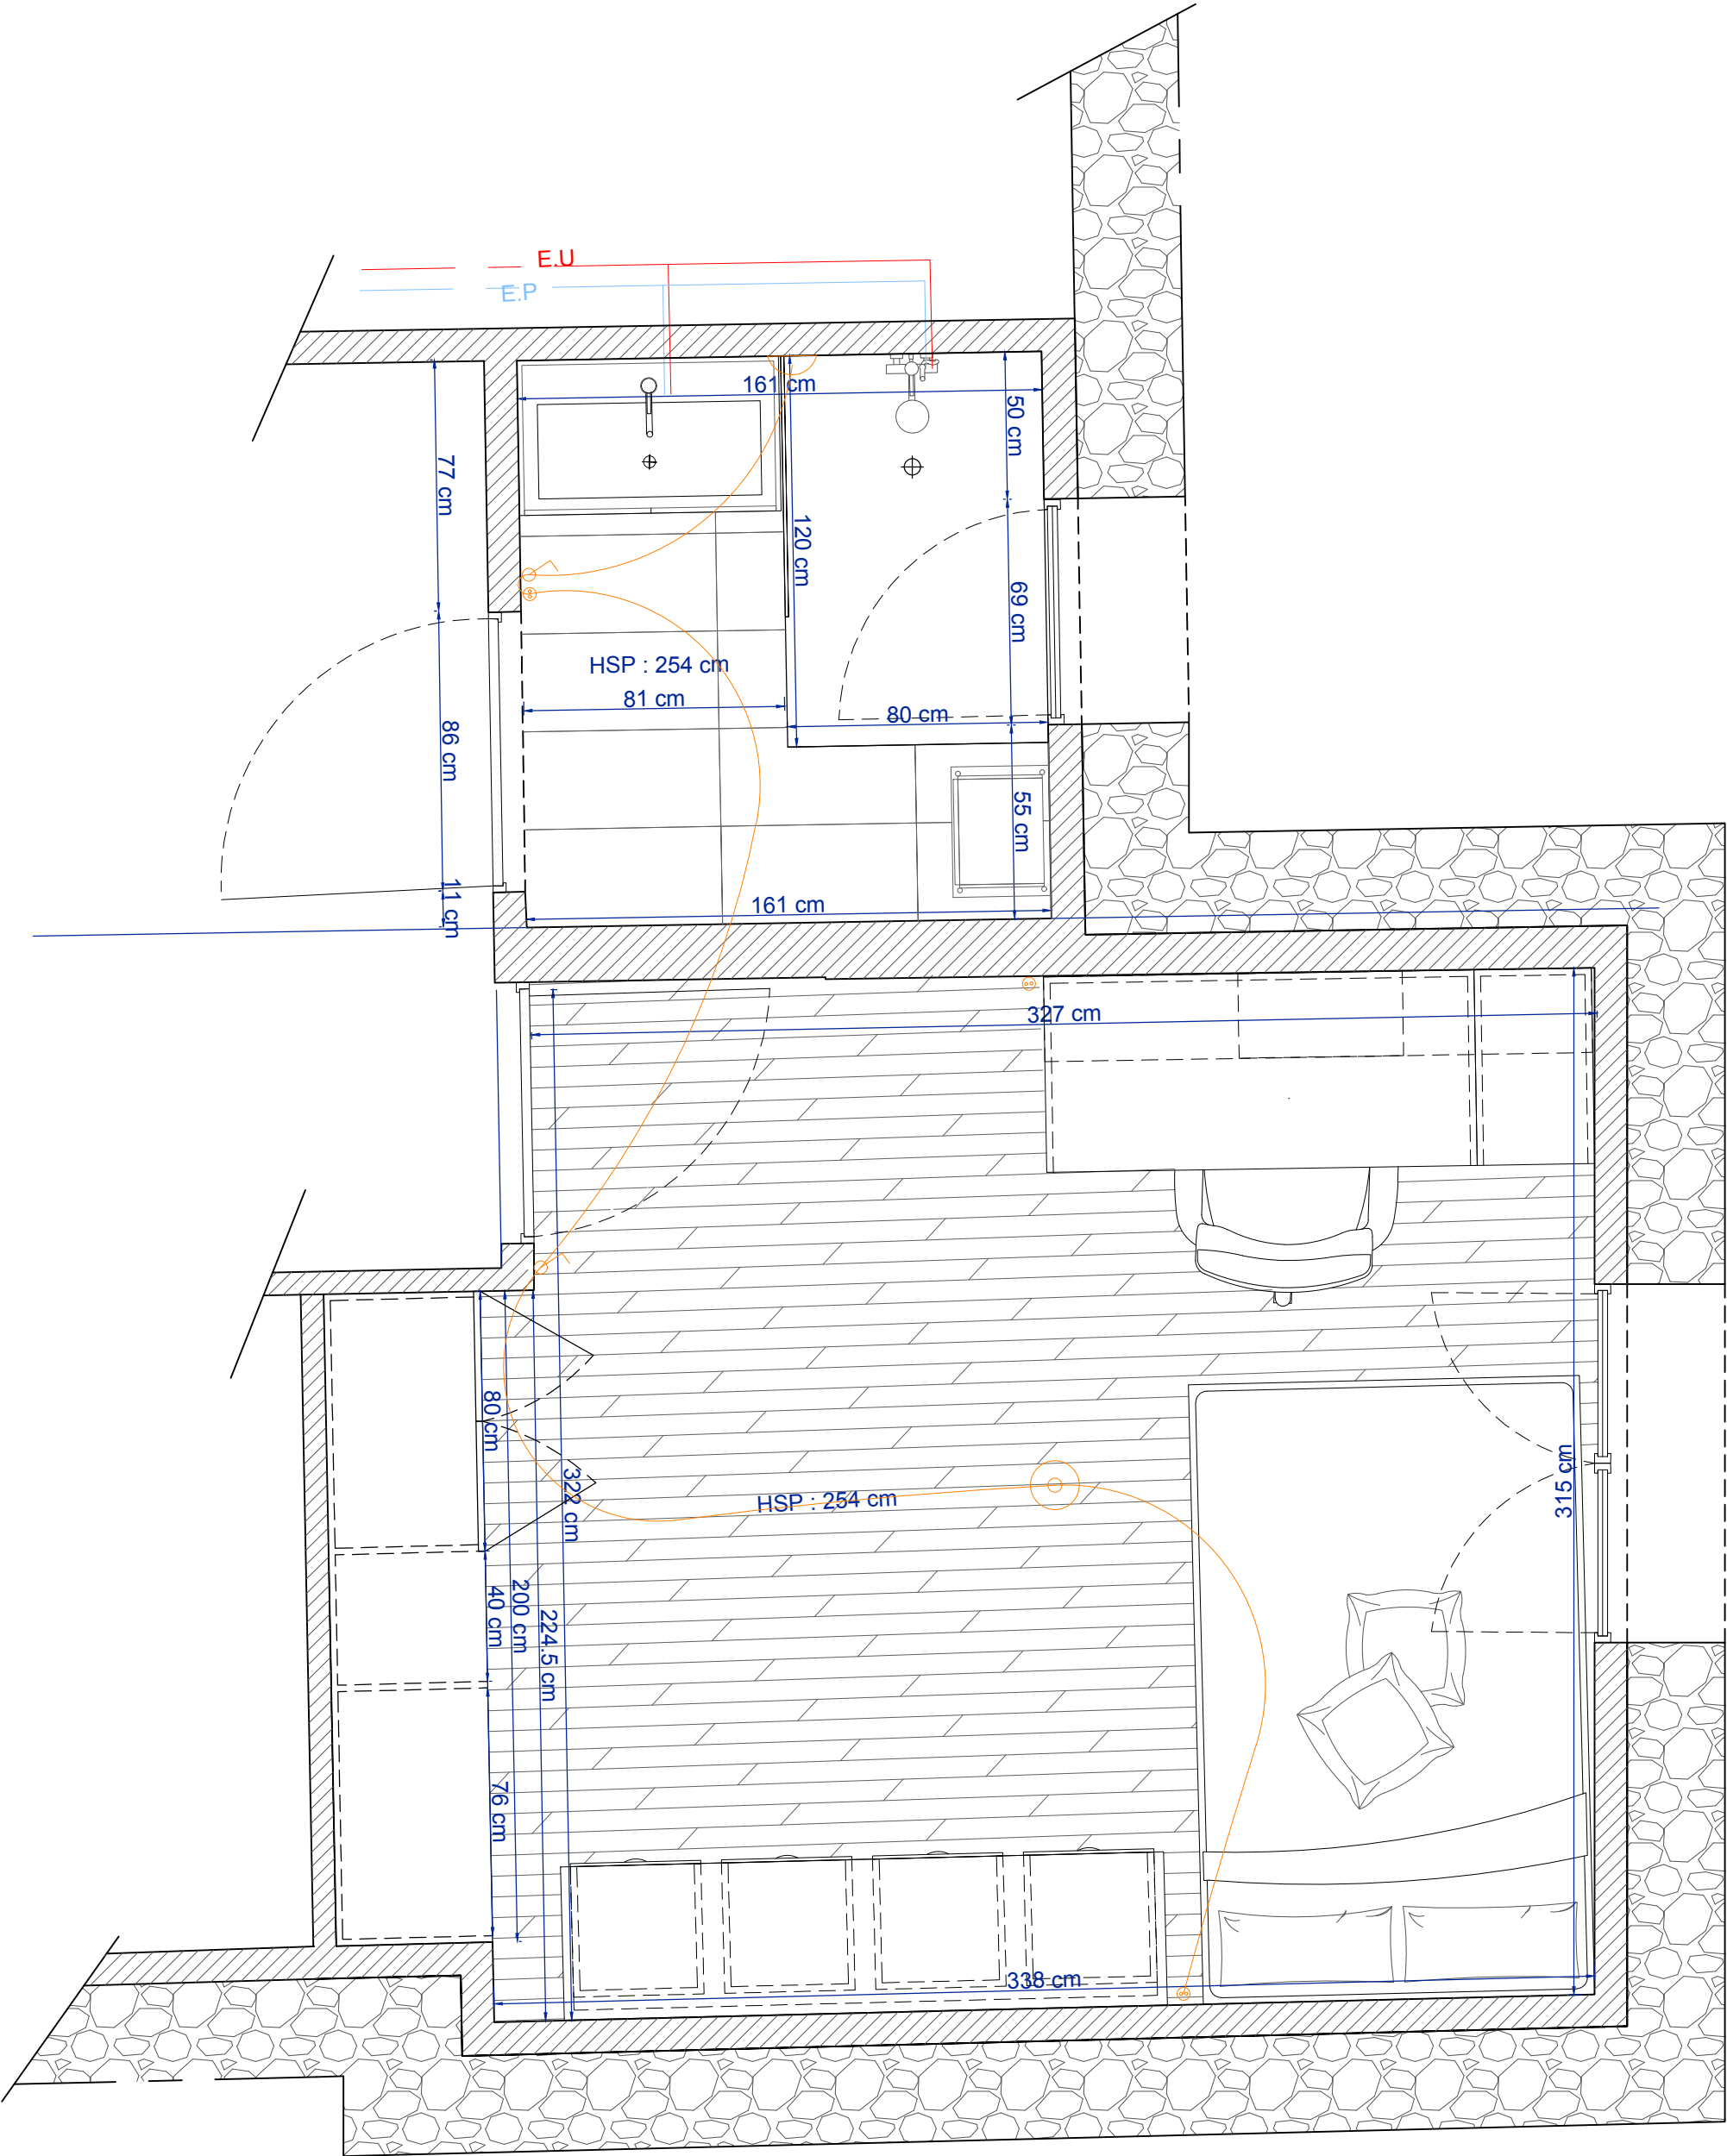

Projet : Rénovation Maison familiale - Sucy-en-Brie - 94 370.			Plan APD	
Alix Revol - Architecte d'intérieur & Designer - Ecole Camondo CFAI.			Date : 05 - 12 - 2025	
07 89 49 11 66 alixrevol.pro@gmail.com	0 cm50 cm100 cm		Echelle :	Format :
			1/20 ^{ème}	A3